


Проект газификации

В Газ

ПЛАН ТРАССЫ ПОДЗЕМНОГО ГАЗОПРОВОДА М1:500

СОГЛАСОВАНИЯ С ОРГАНИЗАЦИЯМИ,
ведущими инженерными подземными коммуникациями

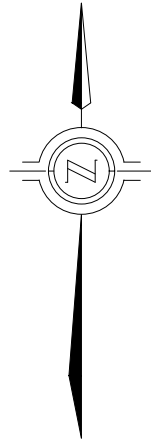

Присоединение к стальной газ-д н.д. dy80
стальной трубой dy50
P≤0,005МПа, ПК0.

Неразъемн. соед. "СТ-ПЭ/Т" dy50
ПК0+0,5

Проектируемый газ-д н.д. из
тр. ПЭ 80 ГАЗ SDR 11-63x5,8
ГОСТ Р 50838-2009

Существующий газ-д н.д.
из стали тр. dy 80

Кран dy50 шаровой в подзем. исполн. ПК0+1,0.
НКСF-DH63 SDR 11 ПЭ 100 фирма RMA H=1,10м

Исполнитель: ООО "Ростелеком"
На участке *Кратово*
ул. Саперная
кабелей ОАО "Ростелеком", нет.
26.03.2018 г.
Выявлено нарушение са.оборудован
по тел 8-916-520-07-19
Заглушка ПЭ d63. ПК0+2,5

СОГЛАСОВАНИЕ № 422
от "27" 03 2018 г.
АО "Раменский водоканал"
Исполнитель: *И.И.И.*
Главный инженер

ОАО "РОСТЕЛЕКОМ" МРФ "МОСКВА"
М.П. *И.И.И.*
Исполнитель: *И.И.И.*
28.03.18
8:00-10:00
14/14

Граница проектирования по дог.


АДМИНИСТРАЦИЯ ГОРОДСКОГО
ОСЕЛЕНИЯ КРАТОВО
СОГЛАСОВЫВАЕТ ПРОЕКТ
Кратово
С УСЛОВИЕМ СОГЛАСОВАНИЯ
С СООТВЕТСТВУЮЩИМИ СЛУЖБАМ
И ВОССТАНОВЛЕНИЕМ
ПОКРЫТИЯ



С ФИЛИАЛОМ АО-МОСОблЭНЕРГО-
ИЛЬИНСКОГО ЛЮ СОГЛАСОВАН
ПЛАН ЗЕМ. УЧ-КА ДЛЯ
ПРИ УСЛОВИИ ОБЕСЛУЖЕНИЯ ОХРАННОЙ
ЗОНЫ ВЛ-2ИИКЭ-1М В ОБЕ СТОРОНЫ

Ключи Решенного ер-ка
АО-мосОблЭнерго нет
мгочер е-би кп зипо же
03.18

Филиал АО "МосОблэнерго"
Раменский электрический сети
№ 144 от "30" 03 2018 г.
Согласовано при условии:
1. До начала планирования земельных и других работ
вызван персонал филиала по тел: *116-3-24-84*
2. В охранной зоне сетей все работы производить в присутствии персонала филиала АО "МосОблэнерго"
Раменские электрические сети.

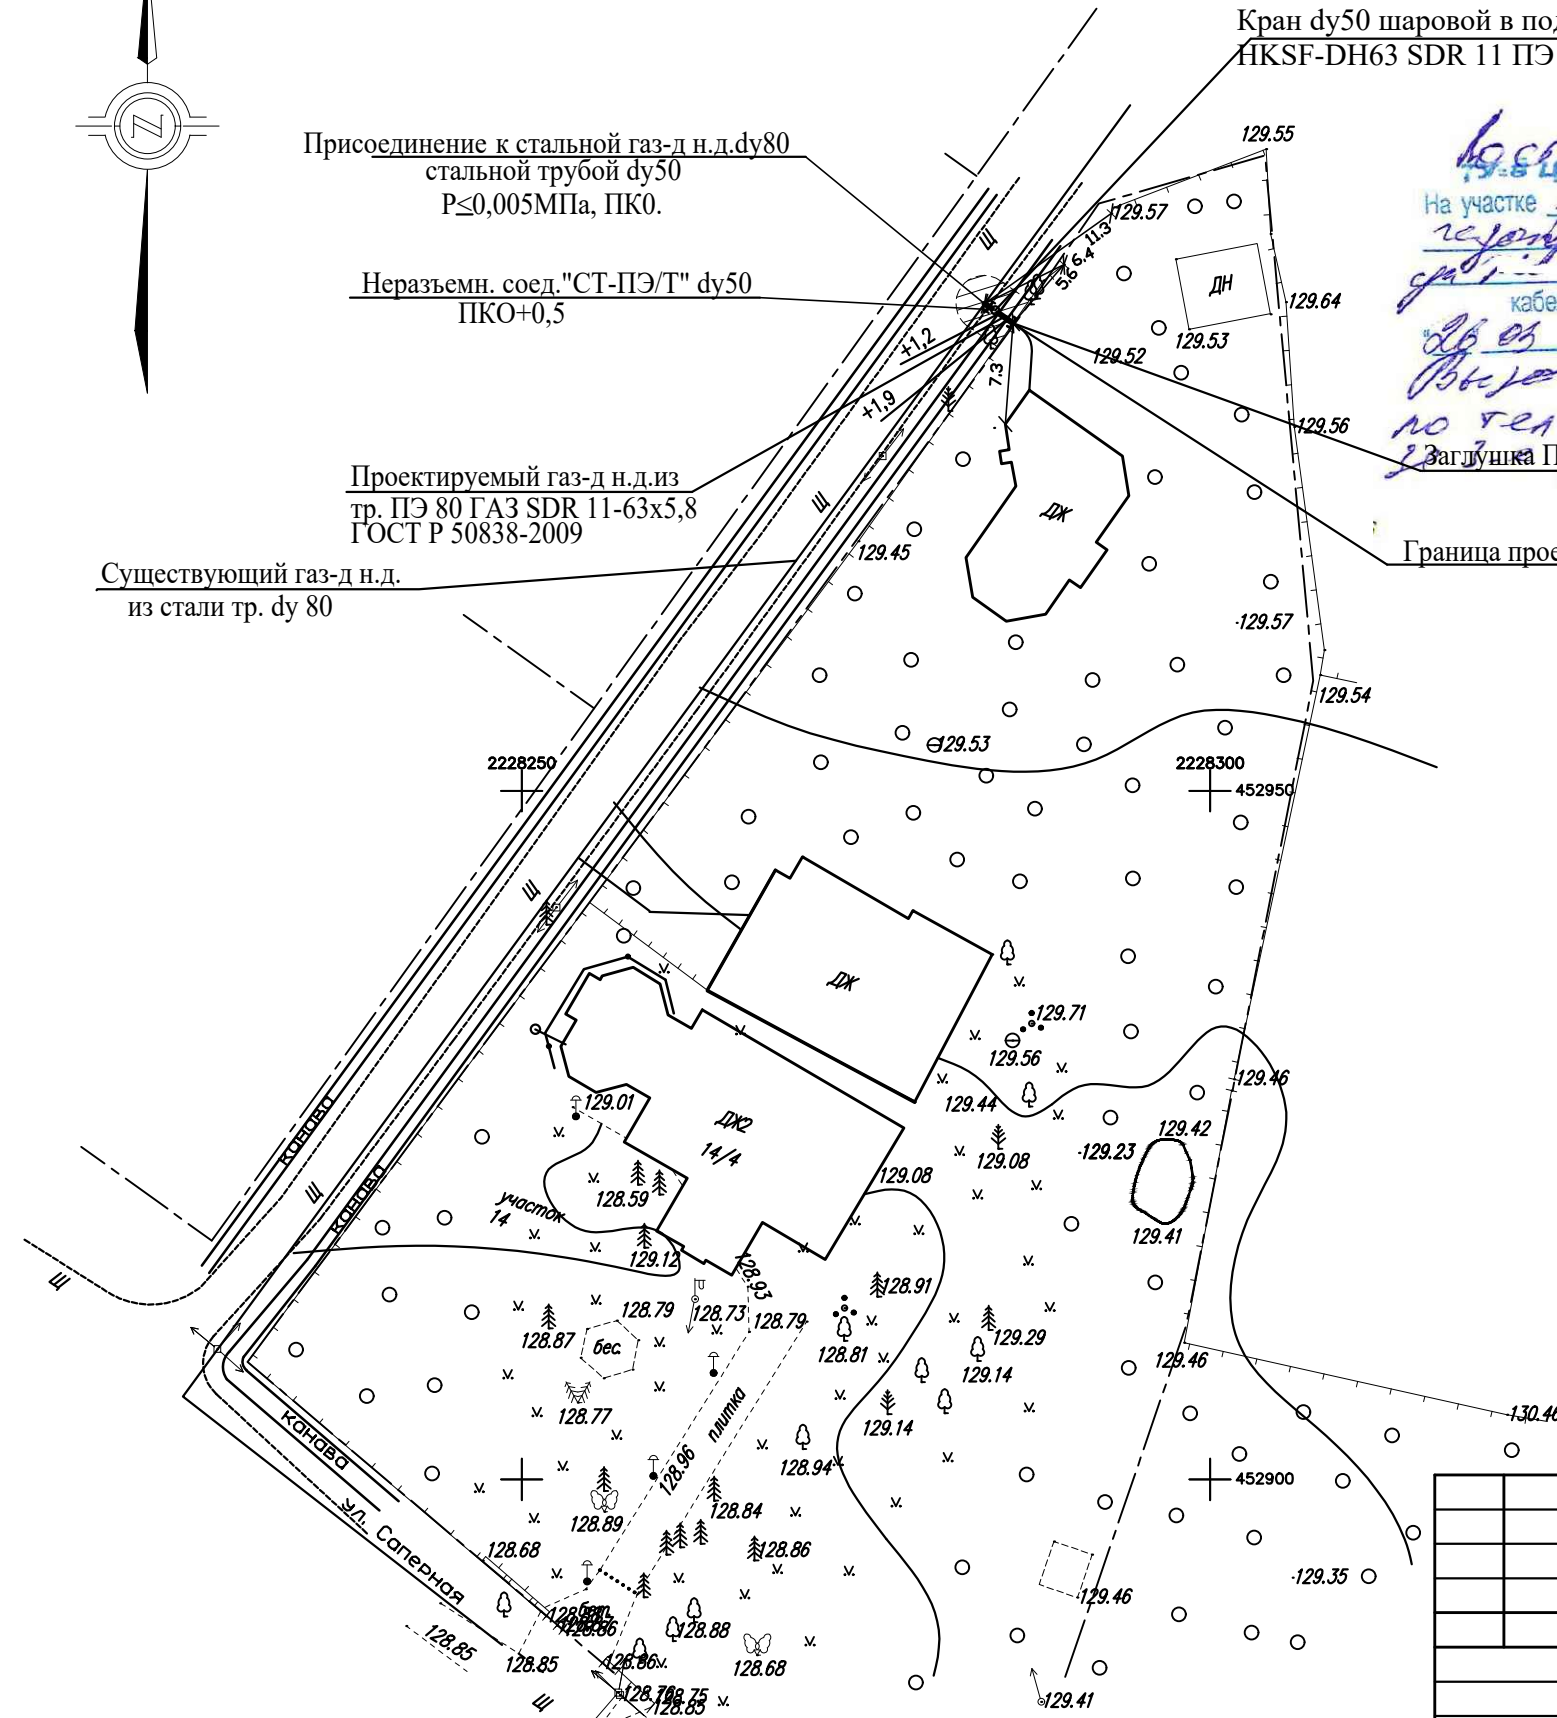

NNNNN-ГСН			
Адрес объекта			
	Стадия	Лист	Листов
	Р		
План трассы подземного газопровода М1:500			