


# Проект газификации

Вернуться в Газ

ПЛАН ТРАССЫ ПОДЗЕМНОГО ГАЗОПРОВОДА М1:500

СОГЛАСОВАНИЯ С ОРГАНИЗАЦИЯМИ,  
ведущими инженерными подземными коммуникациями

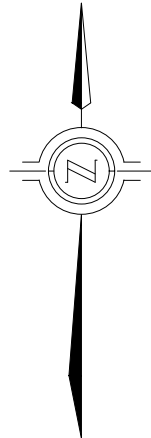


Присоединение к стальной газ-д н.д. dy80  
стальной трубой dy50  
 $P \leq 0,005 \text{ МПа}$ , ПК0.

Неразъемн. соедин. "СТ-ПЭ/Т" dy50  
ПК0+0,5

Проектируемый газ-д н.д. из  
тр. ПЭ 80 ГАЗ SDR 11-63x5,8  
ГОСТ Р 50838-2009

Существующий газ-д н.д.  
из стали тр. dy 80

Кран dy50 шаровой в подзем. исполн. ПК0+1,0.  
НКСF-DH63 SDR 11 ПЭ 100 фирма RMA H=1,10м

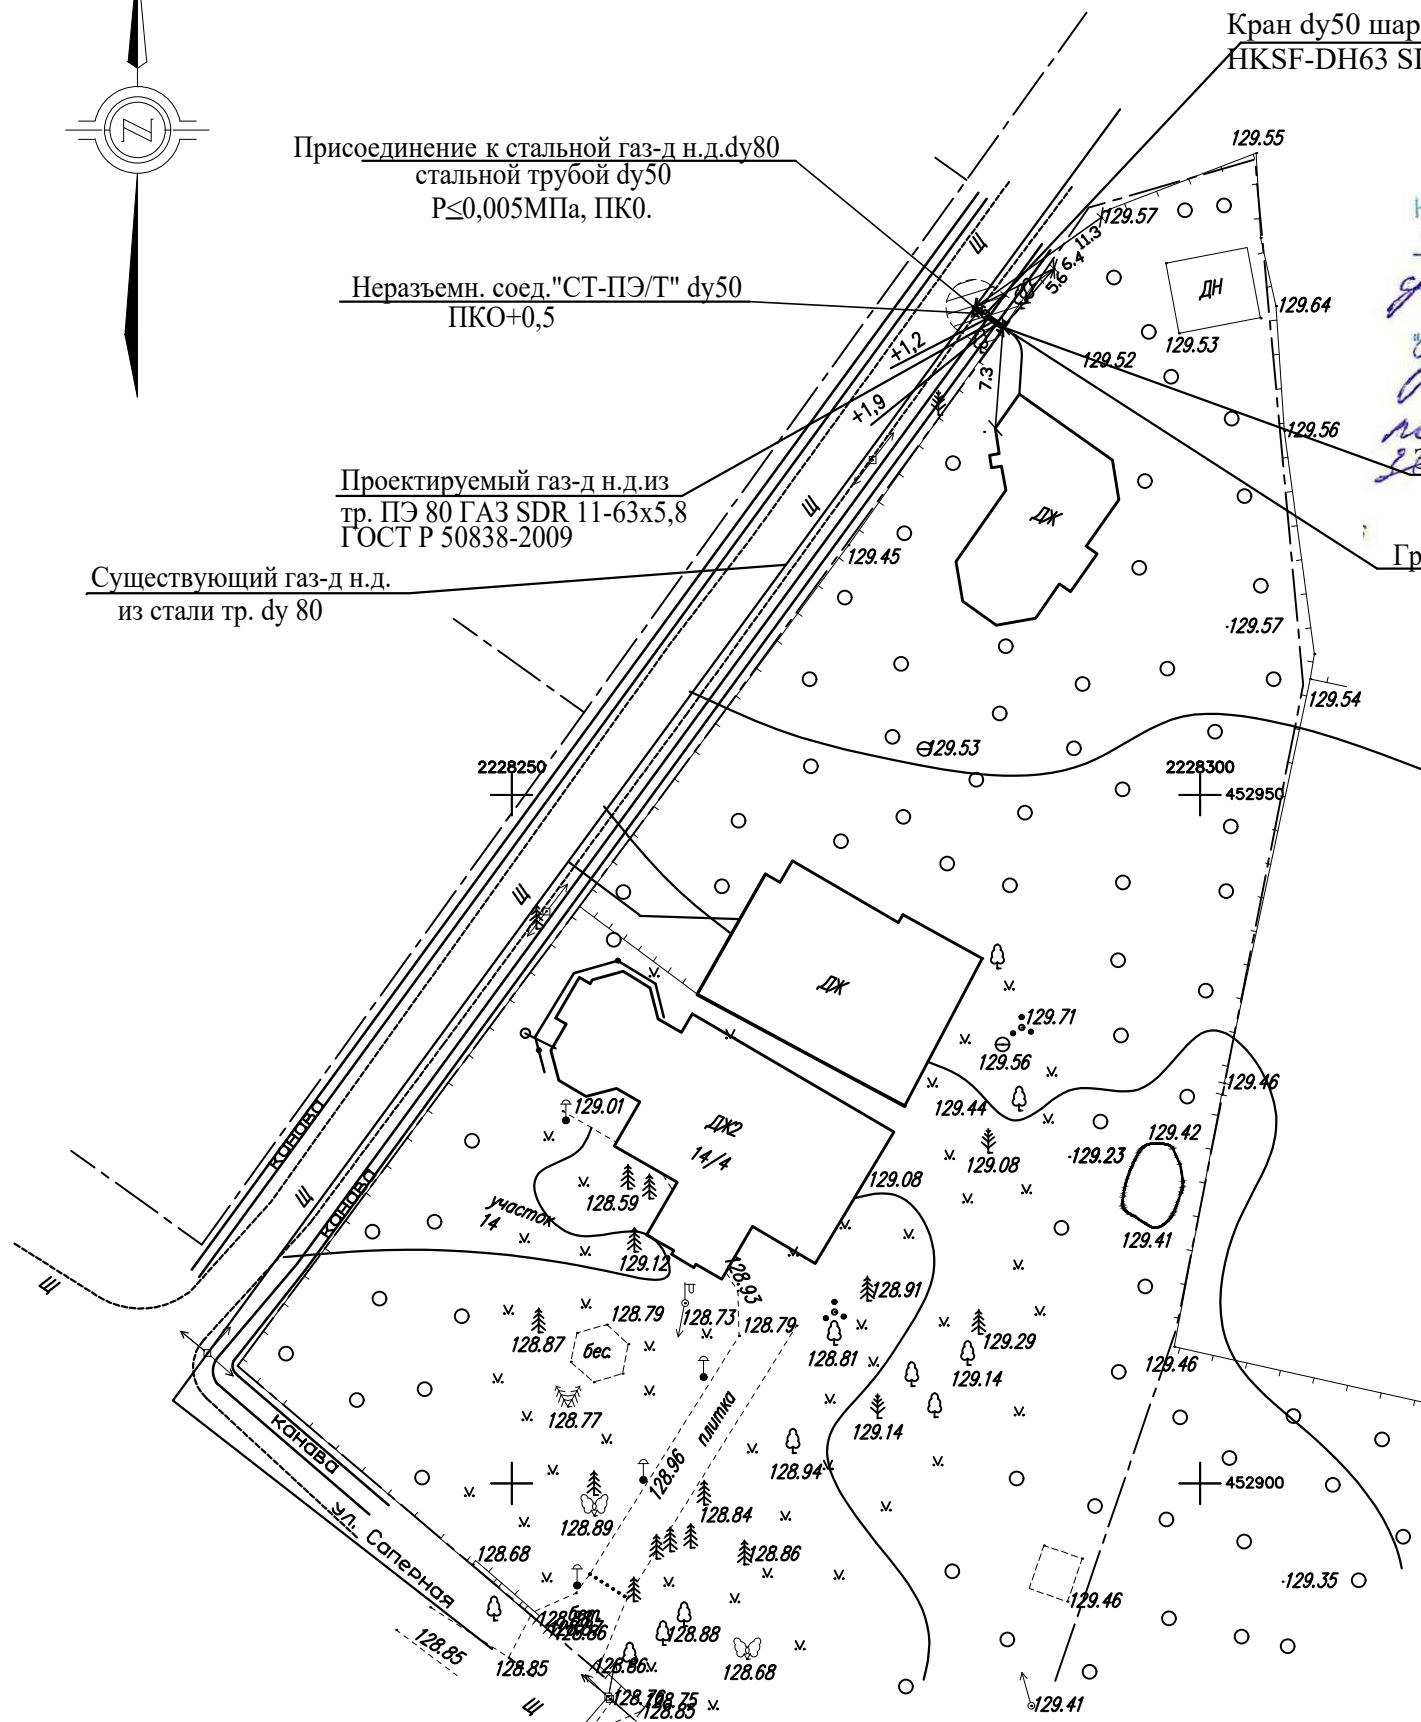

*Исполнитель: ЦО БАО "Ростелеком"*  
На участке *Кратово*  
*загородный поселок и д. 14/4*  
кабелей ОАО "Ростелеком", нет.  
*26.03.2018 г.*  
*Выдан в производство работ*  
*по тел 8-916-520-07-19*  
*Заглушка ПЭ d63, ПК0+2,5*  
*23.03.2018 г.*

СОГЛАСОВАНИЕ № 422  
от 27.03 2018 г.  
АО "Раменский водоканал"  
*Ир. Г. Кош. Ич* согласован  
Главный инженер *[Signature]*

ОАО "РОСТЕЛЕКОМ" МРФ "МОСКВА"  
М.П. [Stamp]  
*Ир. Г. Кош. Ич*  
28.03.18  
*8-916-520-07-19*

АДМИНИСТРАЦИЯ ГОРОДСКОГО  
ОСЕЛЕНИЯ КРАТОВО  
СОГЛАСОВЫВАЕТ ПРОЕКТ  
*Кратово*  
С УСЛОВИЕМ СОГЛАСОВАНИЯ  
С СООТВЕТСТВУЮЩИМИ СЛУЖБАМ  
И ВОССТАНОВЛЕНИЕМ  
ПОКРЫТИЯ  
М.П. [Stamp]

С ФИЛИАЛОМ АО-МОСОБЛЭНЕРГО-  
ИЛЬИНСКОГО ЛО СОГЛАСОВАН  
ПЛАН ЗЕМ. УЧ-КА ДЛЯ  
ПРИ УСЛОВИИ ОБЕСЛУЖЕНИЯ ОХРАННОЙ  
ЗОНЫ ВЛ-2 МКЭ-1М В ОБЕ СТОРОНЫ  
*Ключи Решенного ер-ка*  
*АО-МОСОБЛЭНЕРГО нет*  
*Маскер е-би Кл 21078*  
*03.18*

Филиал АО "Мособлэнерго"  
Раменский электрический сети  
№ 144 от 30.03 2018 г.  
Согласовано при условии:  
*116-3-24-84*  
1. До начала планировочной, земляных и других видов работ  
вызван персонал филиала по тел. ...  
2. В охранной зоне сетей все работы производить в присутствии  
в присутствии персонала филиала АО "Мособлэнерго"  
Раменские электрические сети.

					NNNNN-ГСН		
					Адрес объекта		
					Стадия	Лист	Листов
					Р		
					План трассы подземного газопровода М1:500		