


# Топографическая съёмка

Вернуться в Газ

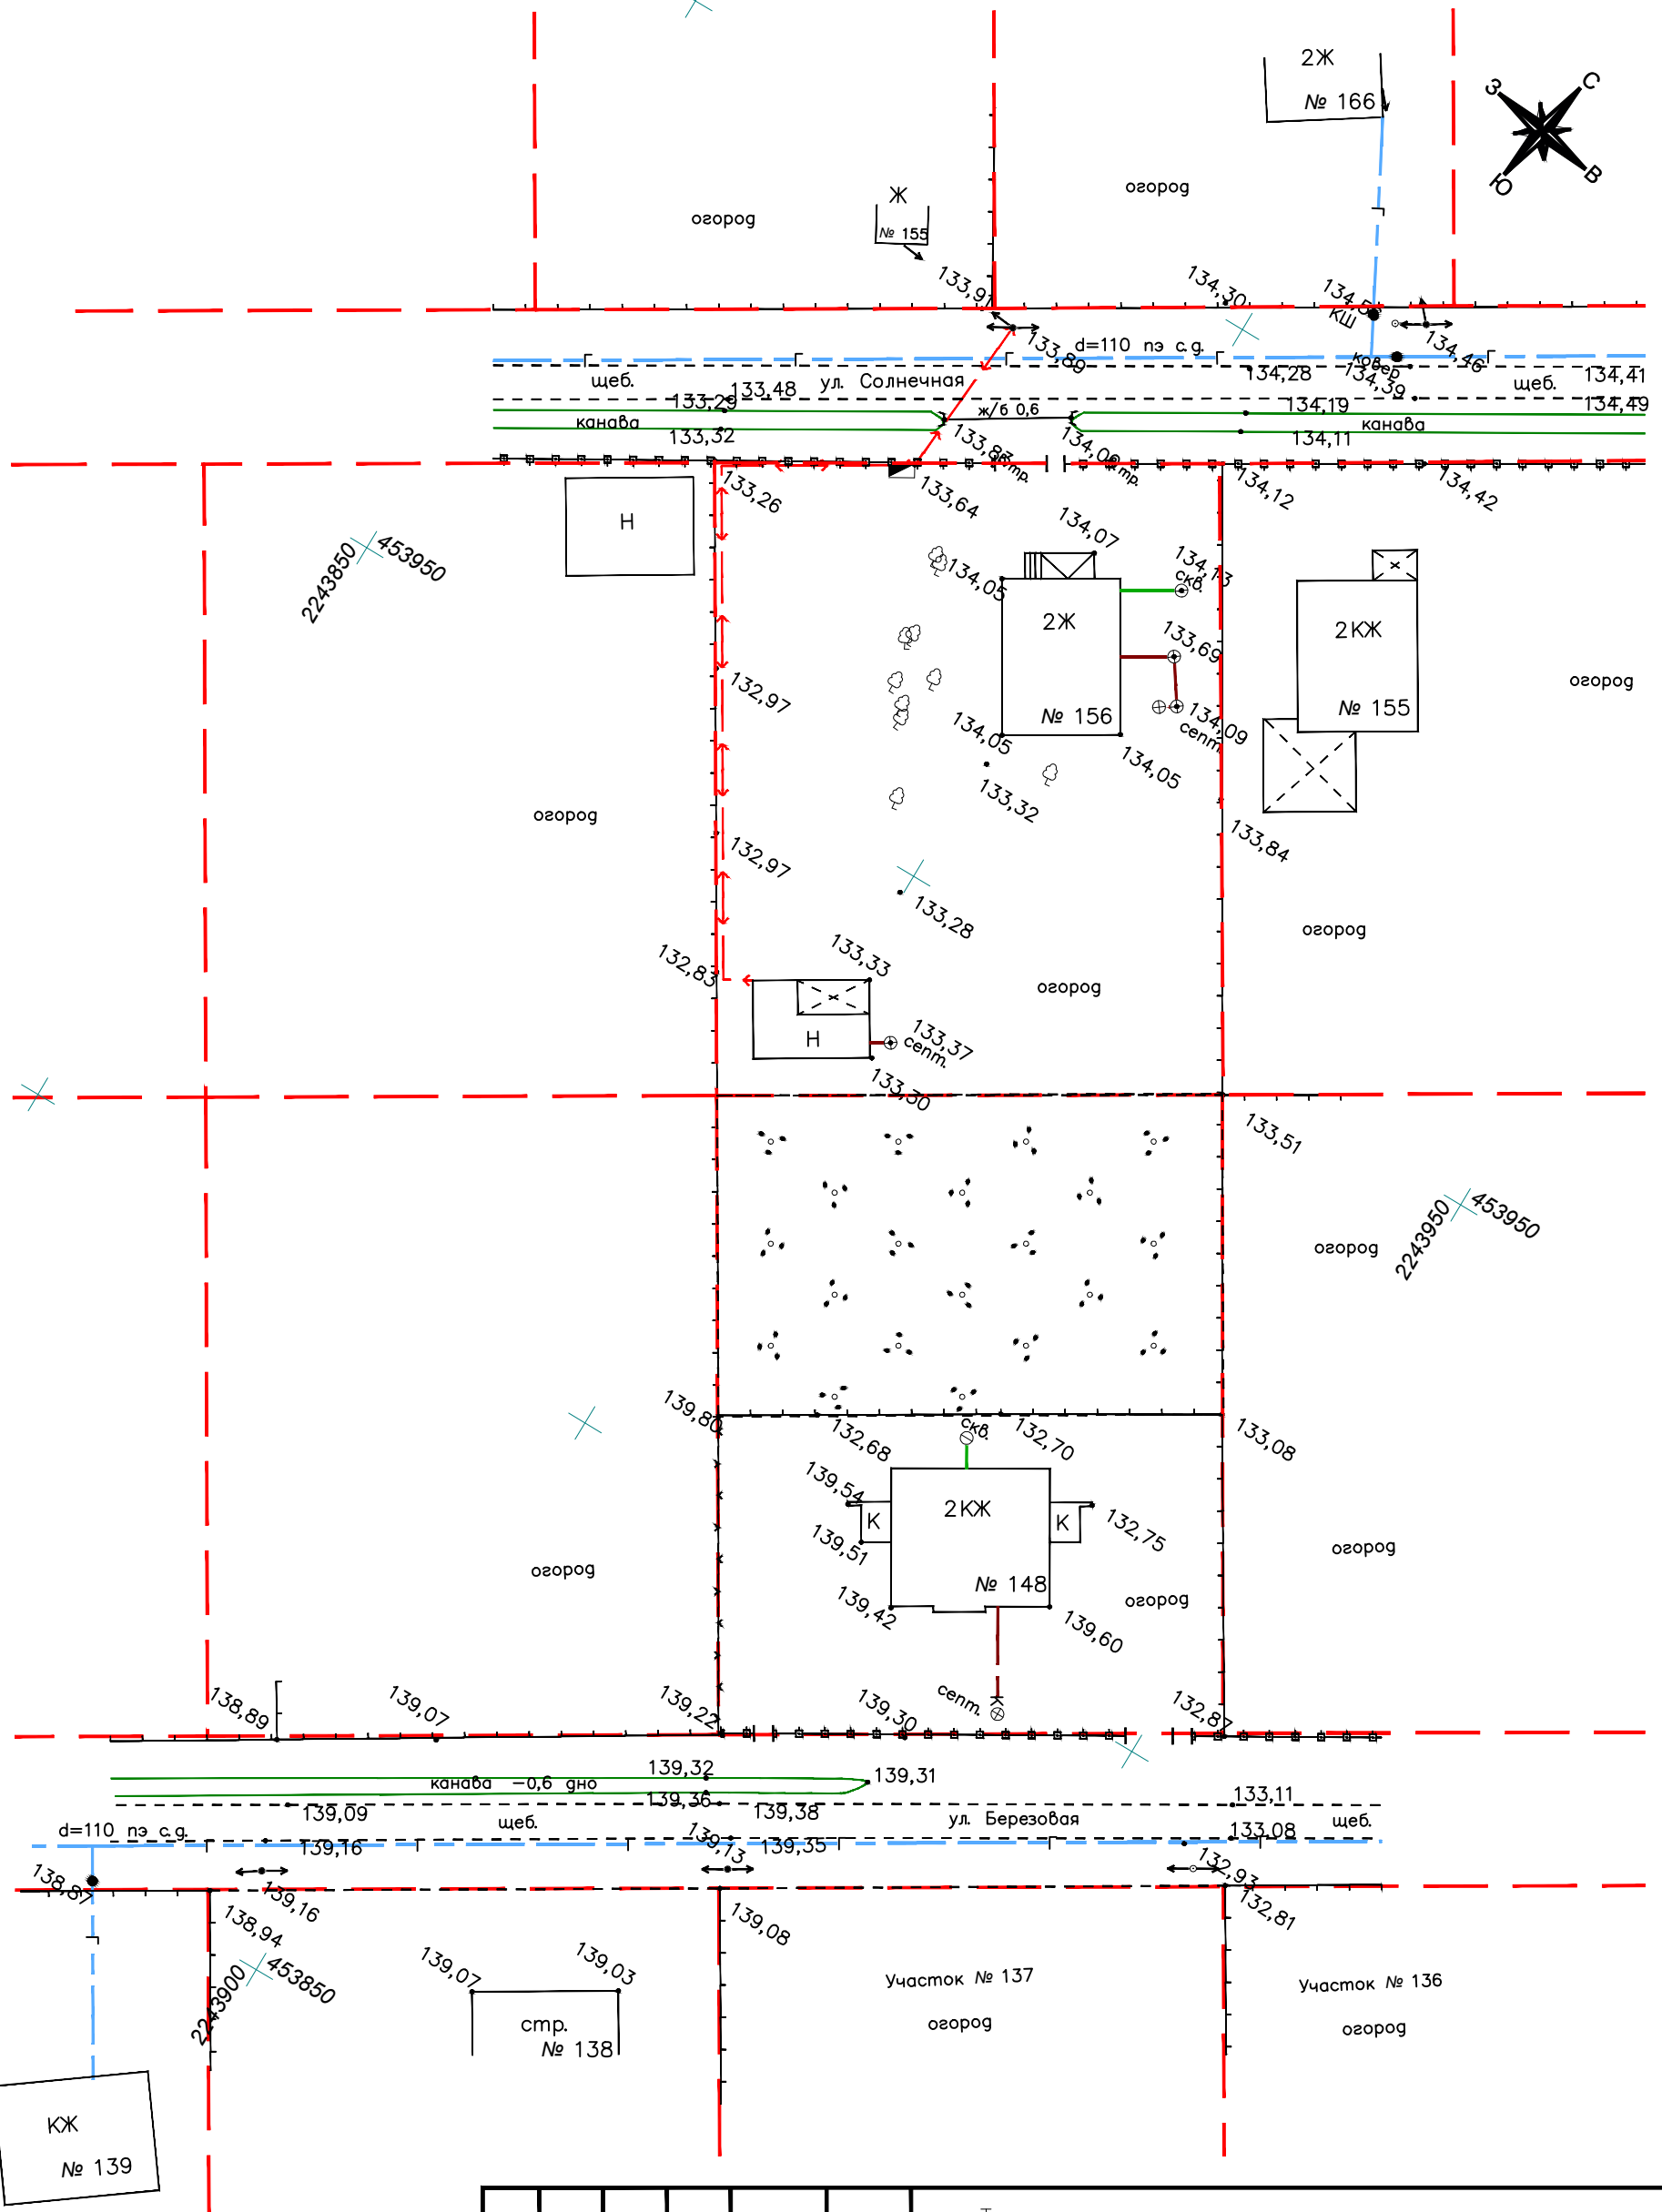

Взам. инв. N	
Подп. и дата	
Инв. N подл.	

Топографическая съёмка для газификации участка					
Изм.	Кол. уч.	Лист	№ док.	Подпись	Дата
Директор		Фамилия ИО			
Геодезист		Фамилия ИО			
Адрес объекта					Стадия
Система координат МСК-50					Лист
Система высот Балтийская					Листов
Масштаб 1 : 500 в 1 см 5 метров					1
000 "Санвент"					1